


Bréiðing á skrifstofum bæjarstjóra  
Hafnarstræti

Gólfplötur ca. 152 m<sup>2</sup>

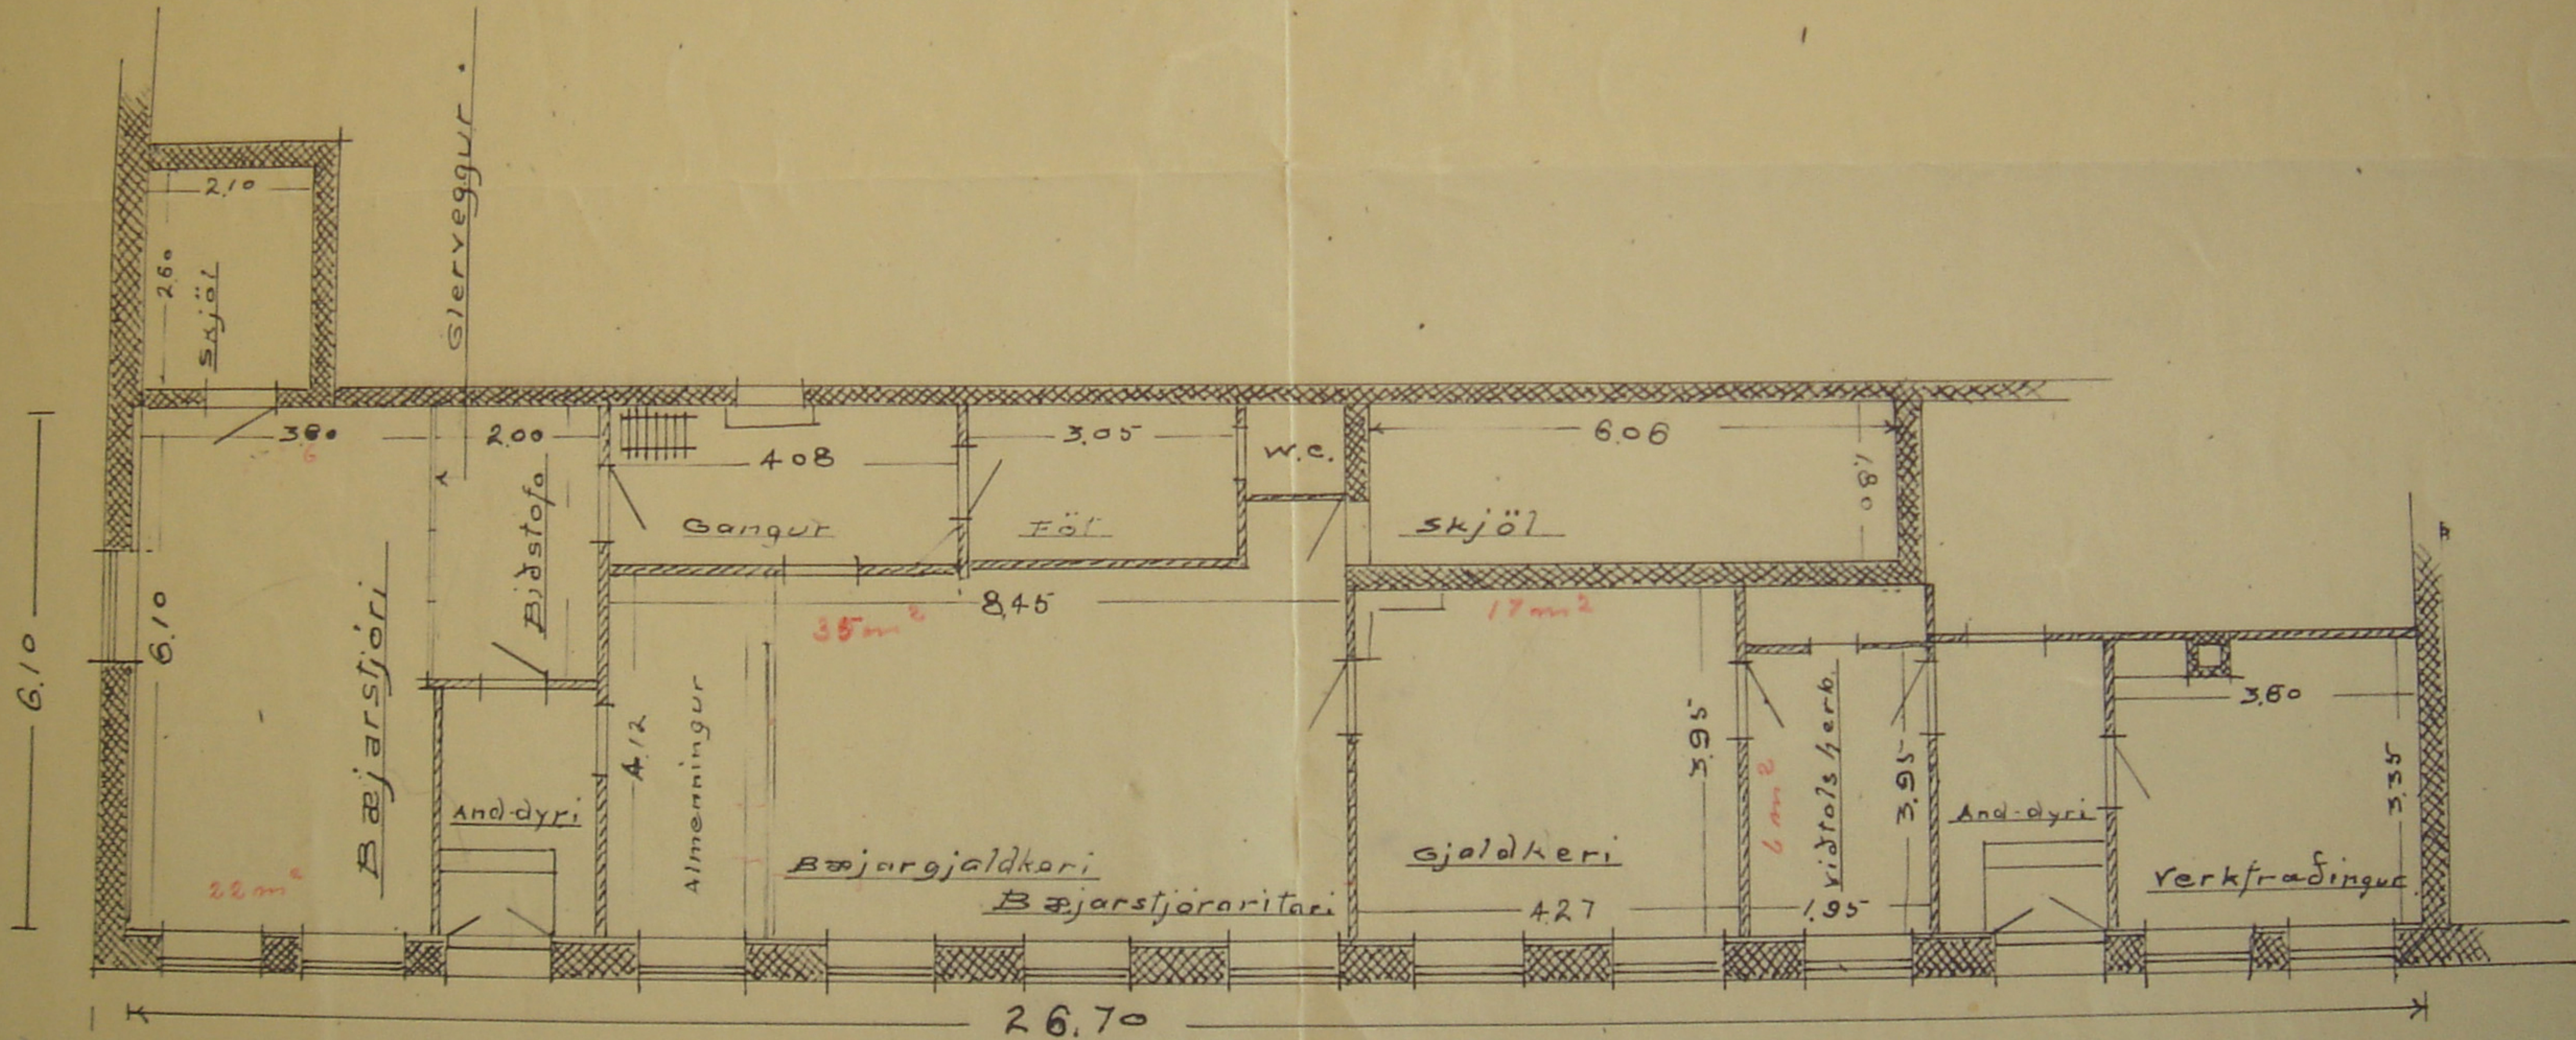

Ák. 25/11 1951

P. Jónsson